


SOLLIES-TOUCAS

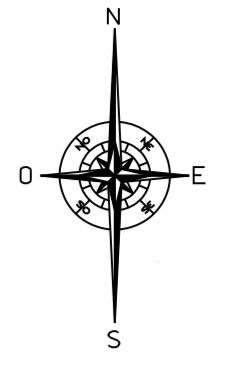

VEOLIA
CENTRE PROVENCE
CS 10579
83041 TOULON CEDEX 09



NATURE DU PLAN

RESEAU EAU POTABLE

NATURE DU DOCUMENT

PLAN GENERAL

DATE MODIFICATIONS

ECHELLE : 1/5000

DATE : 15/01/2016


Maitre d'oeuvre :

Dessiné par: WH

Maitre d'ouvrage :

PLAN N°

PG

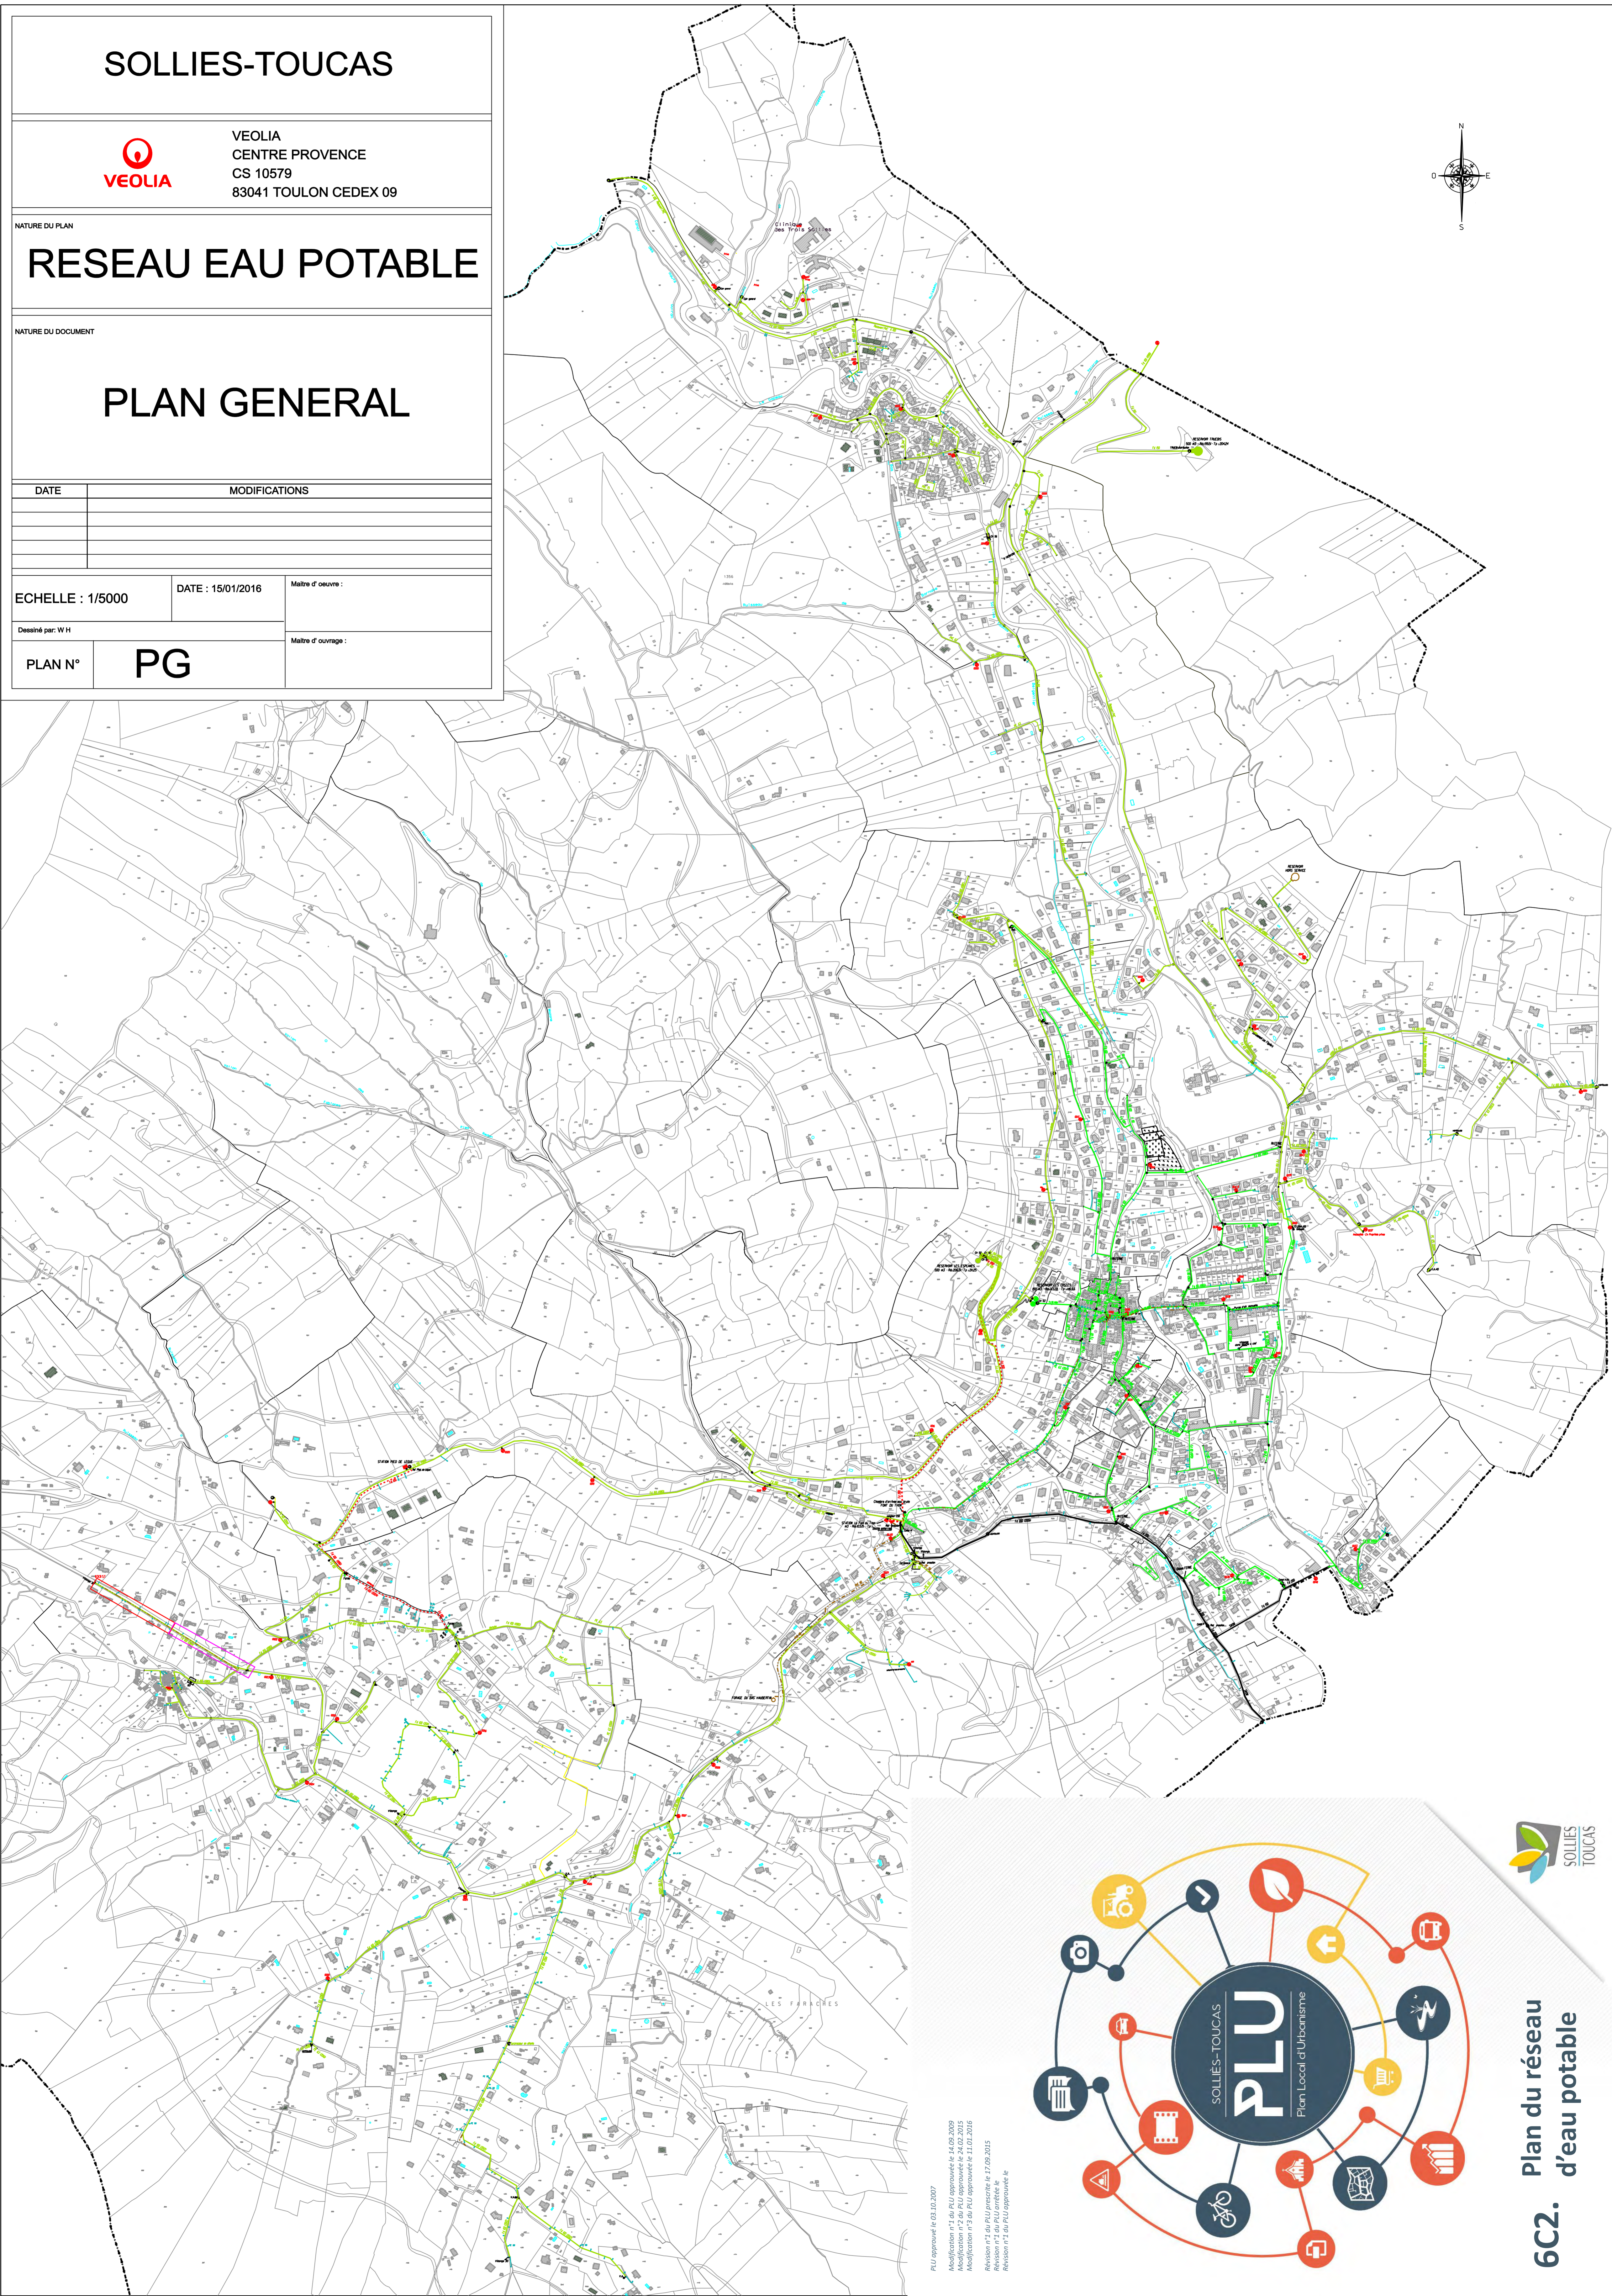

PLU approuvé le 03.10.2007
Modification n°1 du PLU approuvée le 14.09.2009
Modification n°2 du PLU approuvée le 24.02.2015
Modification n°3 du PLU approuvée le 11.01.2016
Révision n°1 du PLU prescrite le 17.09.2015
Révision n°2 du PLU arrêtée le 17.09.2015



6C2. Plan du réseau d'eau potable